

Brescia

Mapa della Metropolitana


Schema dei binari, deposito e prolungamenti previsti

A cura di giuscond - metrobinari.giuscond.com

Ultimo aggiornamento: 12/03/2021

Quest'opera è distribuita con Licenza Creative Commons Attribuzione 4.0 Internazionale

A cura di giuscond - metrobinari.giuscond.com

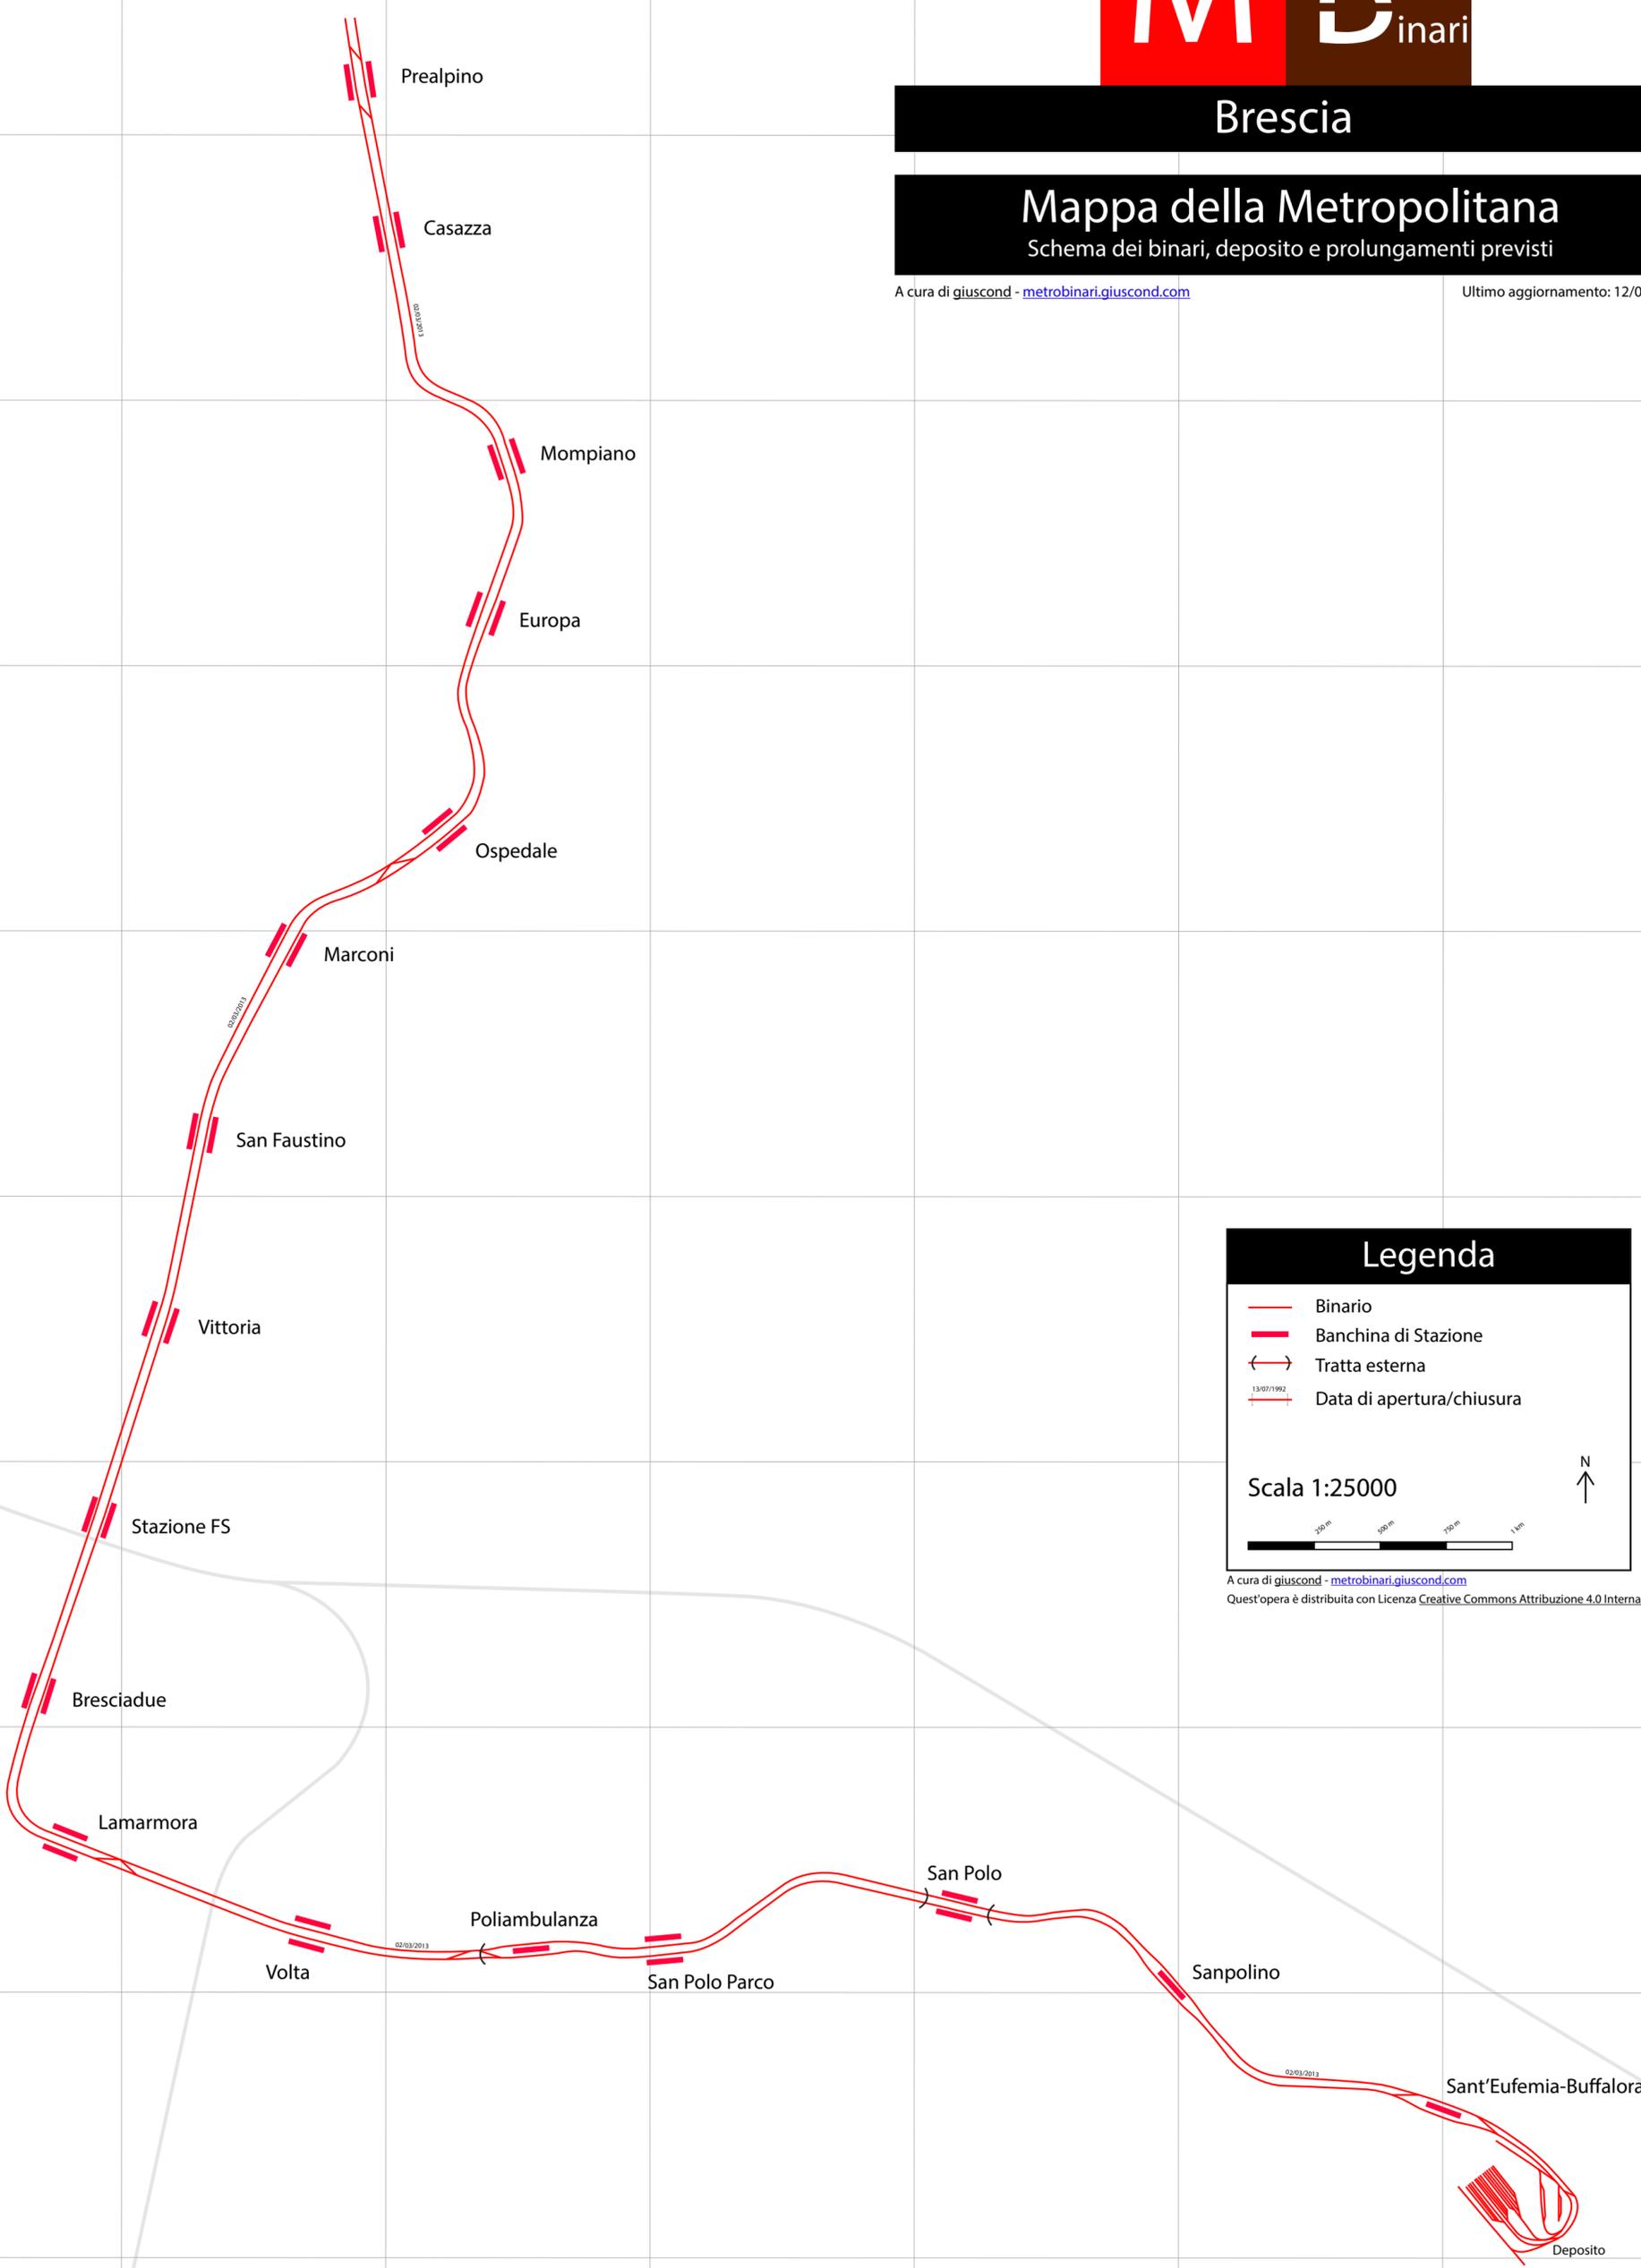

Legenda

- Binario
- ▭ Banchina di Stazione
- ← Tratta esterna
- 13/07/1992 Data di apertura/chiusura

Scala 1:25000

N ↑

A cura di giuscond - metrobinari.giuscond.com
Quest'opera è distribuita con Licenza Creative Commons Attribuzione 4.0 Internazionale